




2 rue de la Costète - Parcelle BE 231- 29m² au sol

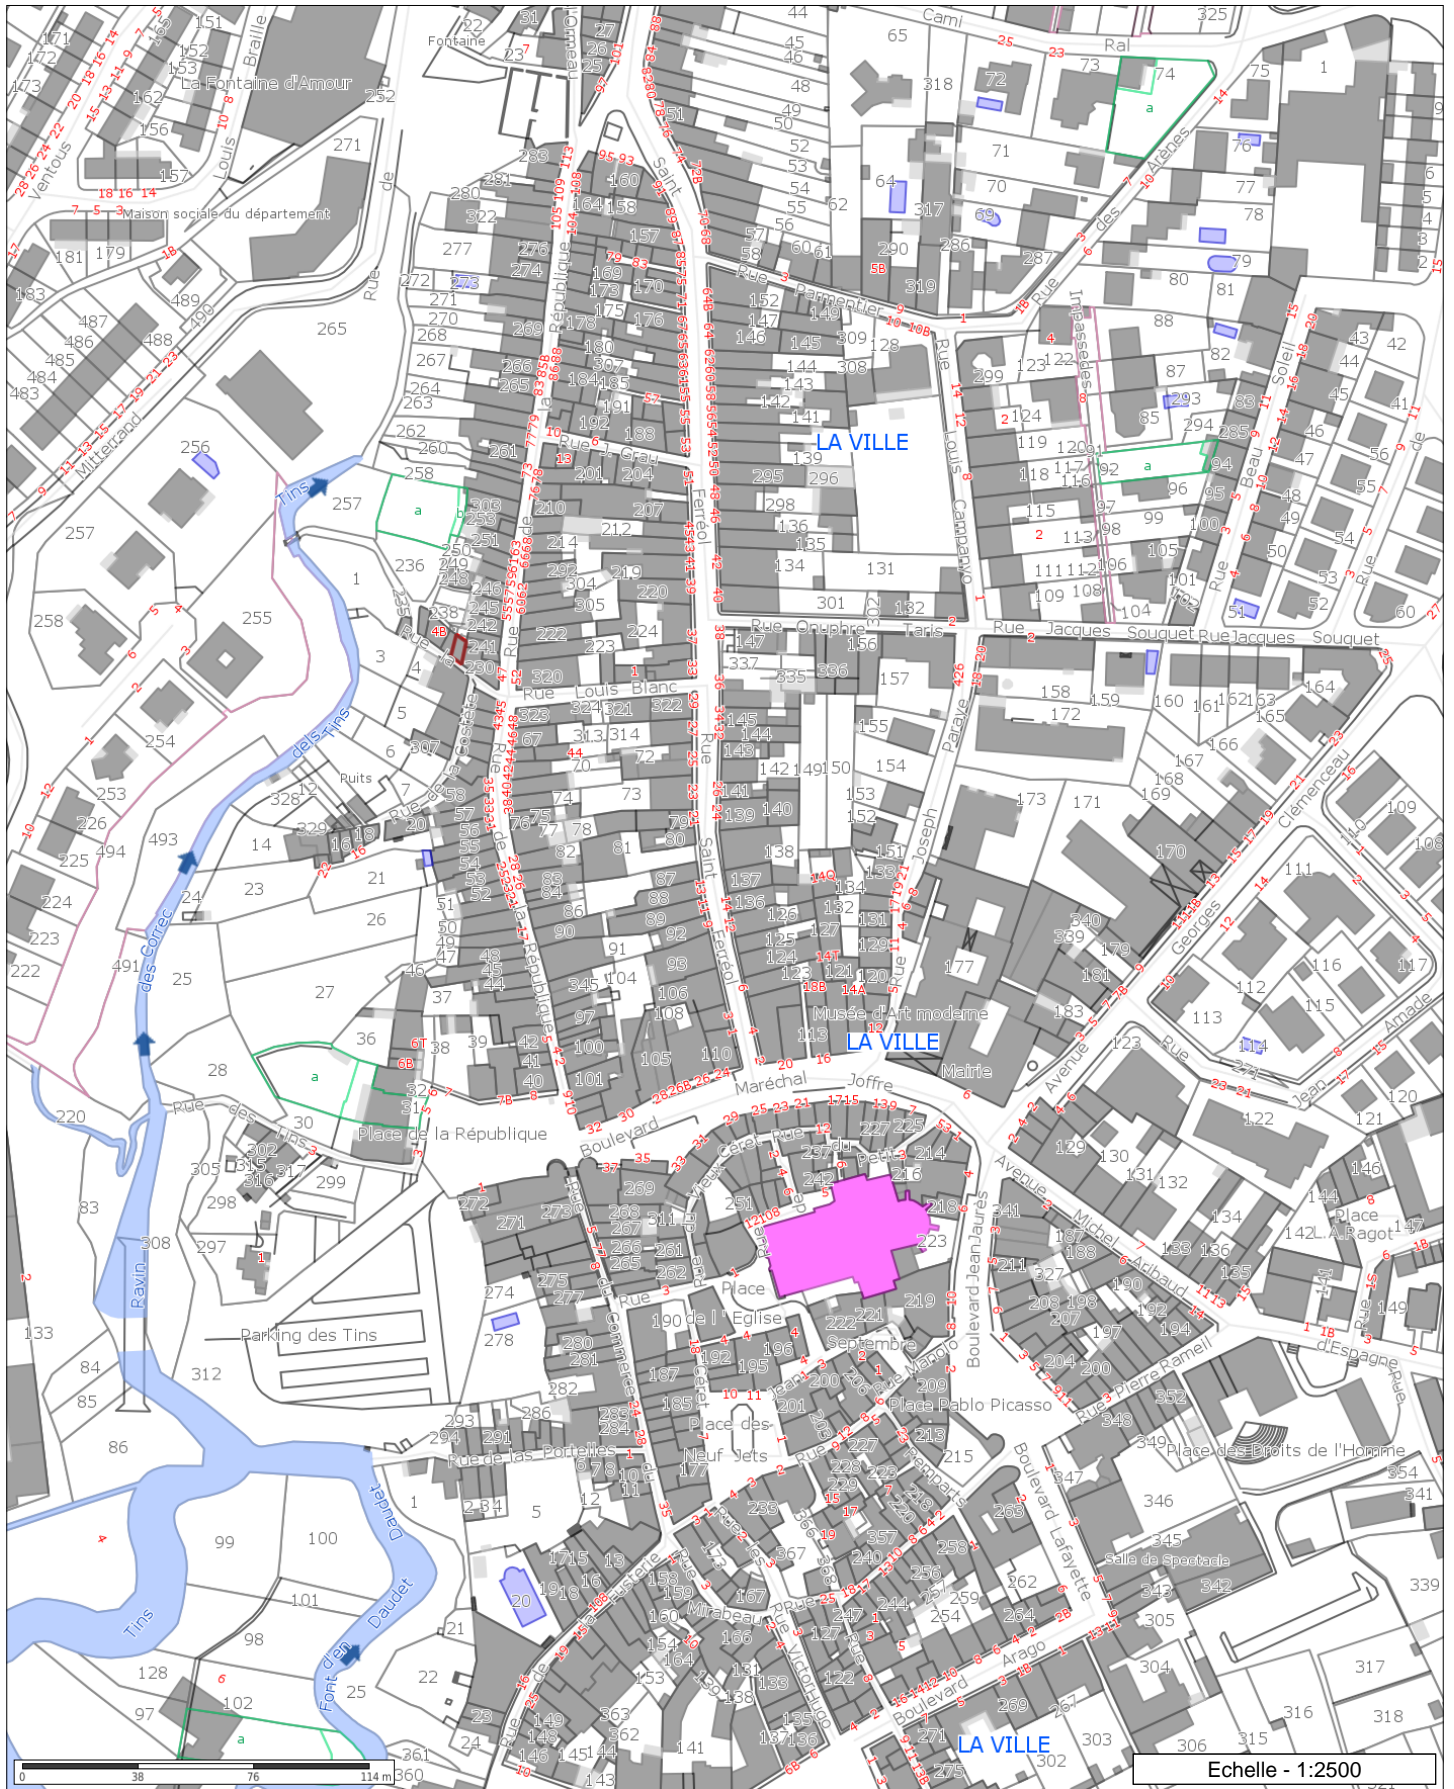

Les informations contenues sur les cartes ne sont pas contractuelles, elles ne peuvent en aucun cas engager la responsabilité de la collectivité.

