

DEPARTEMENT DES PYRENEES ORIENTALES

VILLE DE CERET

ARRETE N°/2025-332

ARRETE TEMPORAIRE

REGLEMENTANT LE STATIONNEMENT ET LA CIRCULATION

Avenue Camille Claudel

Du lundi 1^{er} septembre au mardi 1^{er} octobre 2025

A l'occasion de travaux d'ouverture d'une murette

Le Maire de la Commune de CERET,

Vu le Code Général des Collectivités Territoriales et notamment les articles L.2212-1, L.2212-2 et L.2213-2

Vu le Code de la Route et notamment l'articles L.411-1

Vu l'Instruction Interministérielle sur la signalisation routière

Vu l'arrêté permanent N°8/2022 réglementant le stationnement abusif de plus de 48h sur la commune,

Vu la demande présentée par un administré, pour des travaux d'ouverture d'une murette, du 1^{er} septembre au 1^{er} octobre 2025, 5 avenue Camille Claudel à Céret.

Considérant que cette intervention nécessite pour la sécurité des usagers des restrictions de circulation et stationnement.

ARRETE

**ARTICLE 1 : - Du lundi 1^{er} septembre au mardi 1^{er} octobre 2025 de 08h00 à 18h00,
5 avenue Camille Claudel**

Les prescriptions suivantes s'appliquent :

-le stationnement de tous les véhicules est temporairement interdit et considéré comme gênant la circulation publique au droit et à l'avancement du chantier,
Toutefois ces dispositions ne sont pas applicables aux véhicules de l'entreprise, véhicules de secours et des forces de l'ordre.

Le non-respect de ces dispositions sera considéré comme abusif et gênant et passible de mise en fourrière immédiate.
Tout arrêt ou stationnement d'un véhicule en infraction avec cette interdiction sera considéré comme gênant au sens de l'article R. 417-10 du code de la route

-La circulation ne sera pas impactée.

ARTICLE 2 : La signalisation réglementaire, conforme aux dispositions de l'Instruction Interministérielle sur la signalisation routière (quatrième partie, huitième partie), sera mise en place, lestée et entretenue par **l'entreprise**.

ARTICLE 3 : Les dispositions définies par le présent arrêté prendront effet le jour de la mise en place de la signalisation prévue à l'article 4 ci-dessus. Cet arrêté temporaire portant réglementation de la circulation et du stationnement sera affiché par l'entreprise en charge des travaux conformément à la législation en vigueur.

ARTICLE 4 : Le pétitionnaire devra assurer la sécurité ainsi que le passage des piétons et des services de sécurité et se conformer à l'instruction interministérielle sur la signalisation routière.

ARTICLE 5 : Les dispositions définies par le présent arrêté annulent et remplacent toutes les dispositions contraires et antérieures.

ARTICLE 6 : Monsieur le Maire de Céret, Madame La Commandante de la Brigade de Gendarmerie de Céret et Le Responsable de la Police Municipale sont chargés chacun en ce qui le concerne de l'exécution du présent arrêté.

Fait à Céret, le sept août deux-mille-vingt-cinq.


Pour Le Maire, par délégation




Denis DUNYACH
Adjoint délégué

Le Maire
CERTIFIE sous sa responsabilité le caractère exécutoire
de cet acte, informe que le présent arrêté peut faire l'objet
d'un recours pour excès de pouvoir devant le Tribunal Administratif
dans un délai de deux mois à compter de la présente notification

PLAN ANNEXE ARRETE 932-2025

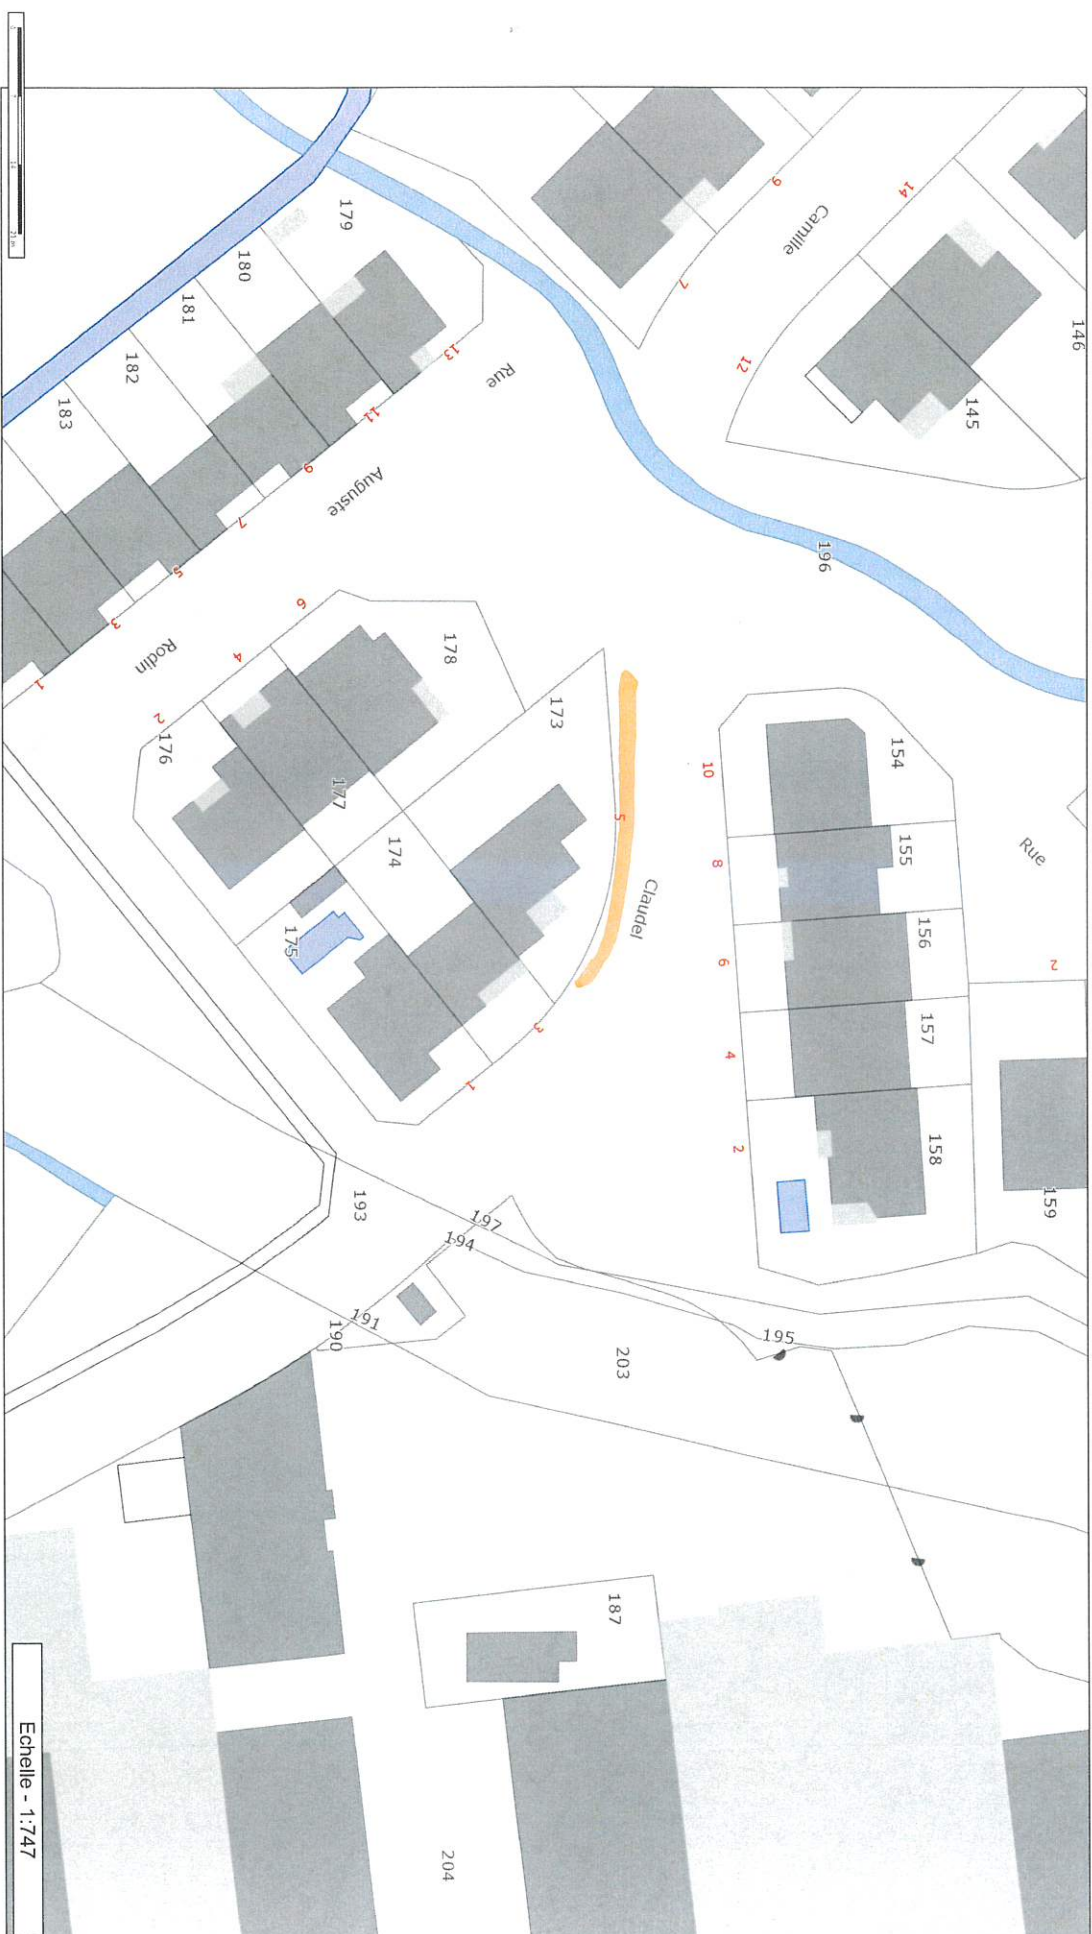

Stationnement véhicules de chantier
Du lundi 1er septembre au mardi 1er octobre



Pour le Maire, par délégation,
Denis Duniach
Adjoint délégué à la sécurité

Echelle - 1:747